



# KAISERSLAUTERN

neues Logistikgebäude  
67661 Kaiserslautern, Germany  
49°29'8.82"N 7°40'55.8"E

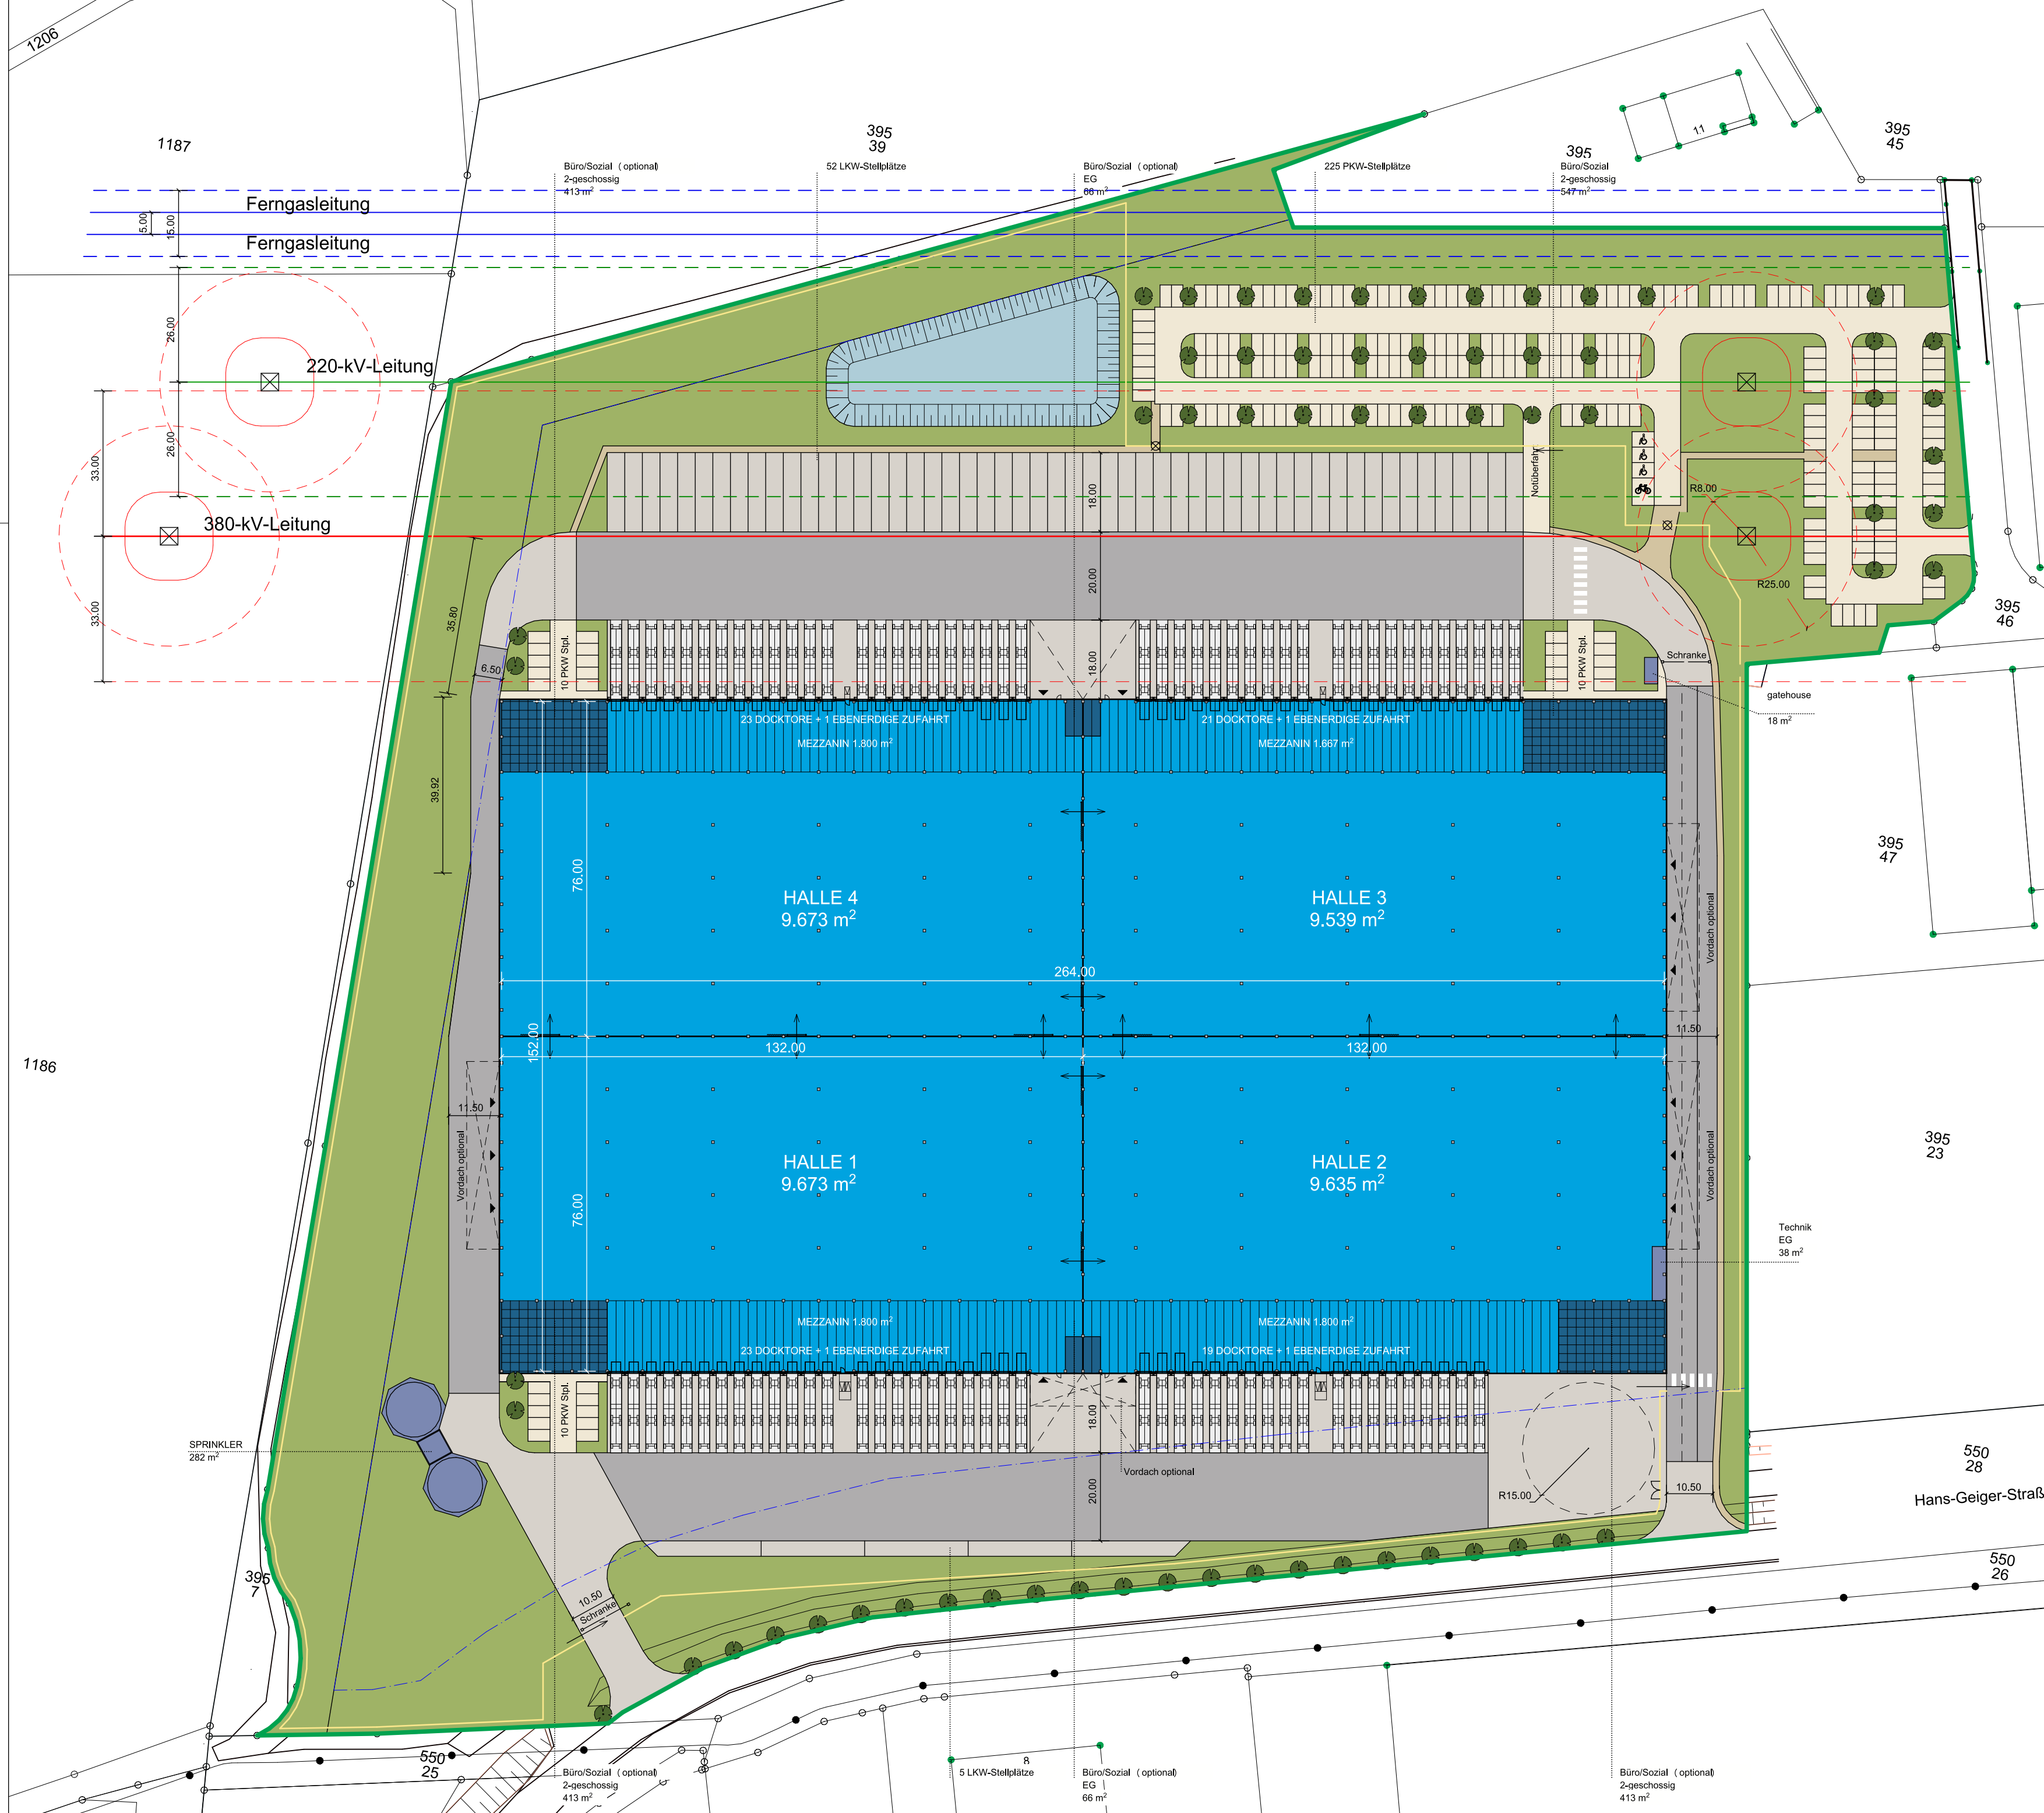

LEGENDE	
	Grundstück 102.526 m²
VERFÜGBAR	
	Hallenfläche 38.520 m²
	Erdgeschoss Büro 1.918 m²
	Mezzanin Büro 1.786 m²
	Mezzanin 8.867 m²
	Technik 320 m²
	Pförtner 18 m²
Docktore mit Überladebrücke 86 Stück	
ebenerdige Tore 13 Stück	
LKW Stellplätze 57 Stück	
PKW Stellplätze 255 Stück	
	HGV Beton 15.424 m²
	HGV Asphalt 11.804 m²
	PKW Asphalt 6.999 m²
	Fußweg 796 m²
	Feuerwehrumfahrt 0 m²
	Grünfläche 26.727 m²
Anteil (GRZ) 26,0 % (0,74)	
GRZ Gebäude 0,40	
	Zaun 1.250 m

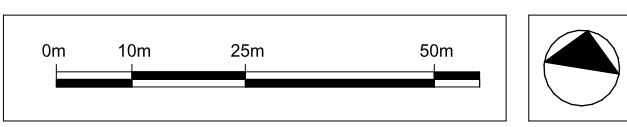

Skyper 18 OG  
Taubusanlage 1  
D-60329 Frankfurt

**Gazeley**  
a GLP company

MASTER PLAN  
18.10.2019

## V1.06